

ONTWERP

**GEMEENTELIJK RUP projectzone
 Elizabethaan/Heldenplein Heist**

Blad 2: Bestemmingsplan

De ontwerper
 Gemeente Knokke-Heist

Alfred Vervaeke
 Gemeente Knokke-Heist
 fax: 0909 83 01 59

Ruimtelijk planier

Jari Van Coillie

Wijzigingen
 Aanpassing aan de opmerkingen gekonformeerd tijdens de planaire vergadering van 07/07/2013.
 Gelet op de beslissing van de Dienst Milieufactorenopvolger
 Aanpassingen n.a.v. openbaar onderzoek van 7/1/2014 tot 5/07/2015

Schaal: 1/1000
 Opgesteld: December 2012
 Artikel: 2

De voorzitter (wd),
 (Get.) Carl VERECKE



Bijgaand bij het besluit van deputatie van de Provincie West-Vlaanderen houdende de goedkeuring van het RUP Projectzone Elizabethaan-Heldenplein Heist (gemeente Knokke-Heist)
**Goedkeuringsbeslissing met ref.: RP/DEP/15/219
 Brugge, 16/07/2015**

De provinciegriffier,
 (Get.) Geert ANTHEERENS

Takenaar
 Sandra T'Jonck

De Burgemeester



De Secretaris
 zegel der gemeente





De Secretaris
 zegel der gemeente



De Secretaris
 zegel der gemeente

het college van burgemeester en schepenen verklaart dat onderhavig RUP voorzender ter inzage heeft gelegd van 15/07/2015 op bevel.
 De Burgemeester
 gezien en definitief aangenomen door de gemeenteraad in vergadering van 16/07/2015 op bevel.
 De Burgemeester

- contouren
- terreindata
- asterisk: Heldenplein - sculptural transparent volume
- aandering stedelijke bindingsas
- aandering van scheiding tussen verschillende bouwkoges
- toegang ondergrondse rolfite- en verkoopkapping
- aandering doorgang tram als verbindend element
- rijrichting
- aandering plantengroei en esplanade
- aandering groene boulevard Elizabethaan
- aandering kort parkeren
- aandering tramhalte
- Projectzone schatmenbouwing
- Projectzone
- Zone voor meergebruiksruimten

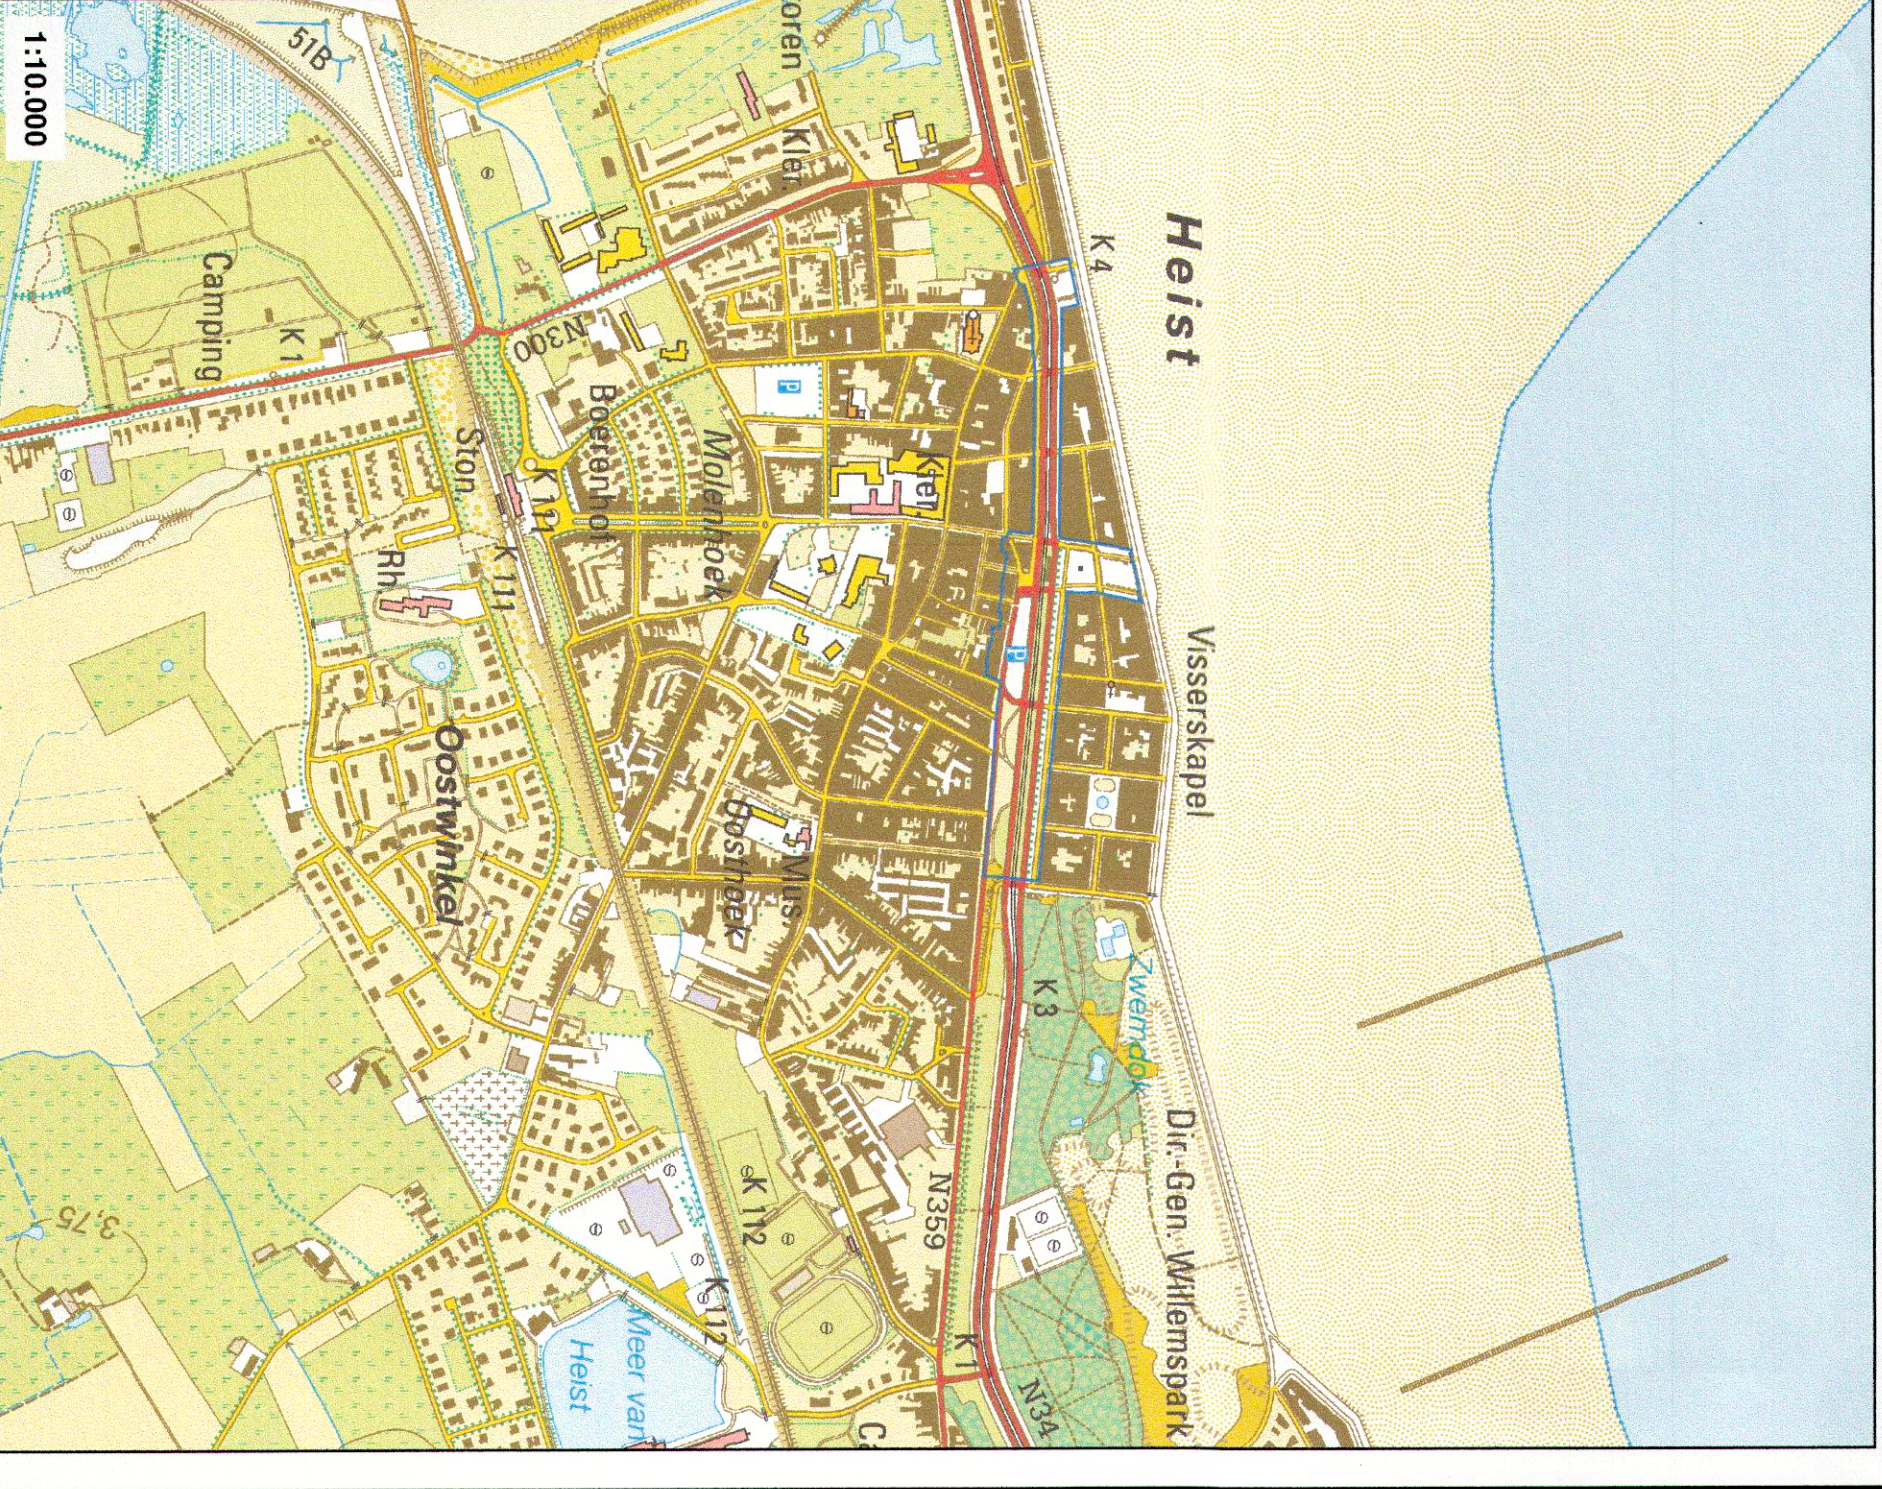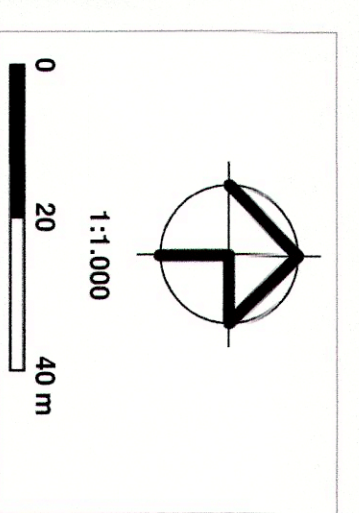

1. Ligging op topografische kaart (bron: NGL)